


BOUWEN WONINGEN

Marialei 2900, Schoten
WONING A, Nivo 2

NIVO 2
 Bruto opp. : 46,9 m²
 Netto opp. : 34,1 m²

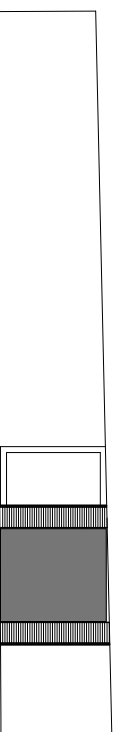

schaal 1/50



mertens - architecten

geelvinckstraat 8 2940 stabroek
 info@mertens-architecten.be

T: 03/568.72.53 - F: 03/568.98.08
 www.mertens-architecten.be

LEGENDE:
 keuken, sanitair en meubilair zijn uitsluitend illustratief.
 alle maten zijn richtgevend en kunnen wijzigen na definitieve opmerkingen.
 de beschrijving in het lastenboek heeft steeds voorrang op de plannen.
 noodzakelijke aanpassingen zijn steeds mogelijk om technische, architectonische en/of constructieve redenen.
 inrichting naar keuze van koper of zoals beschreven in lastenboek.
 de plannen mogen niet gekopieerd worden en blijven het intellectuele eigendom van de ontwerper.